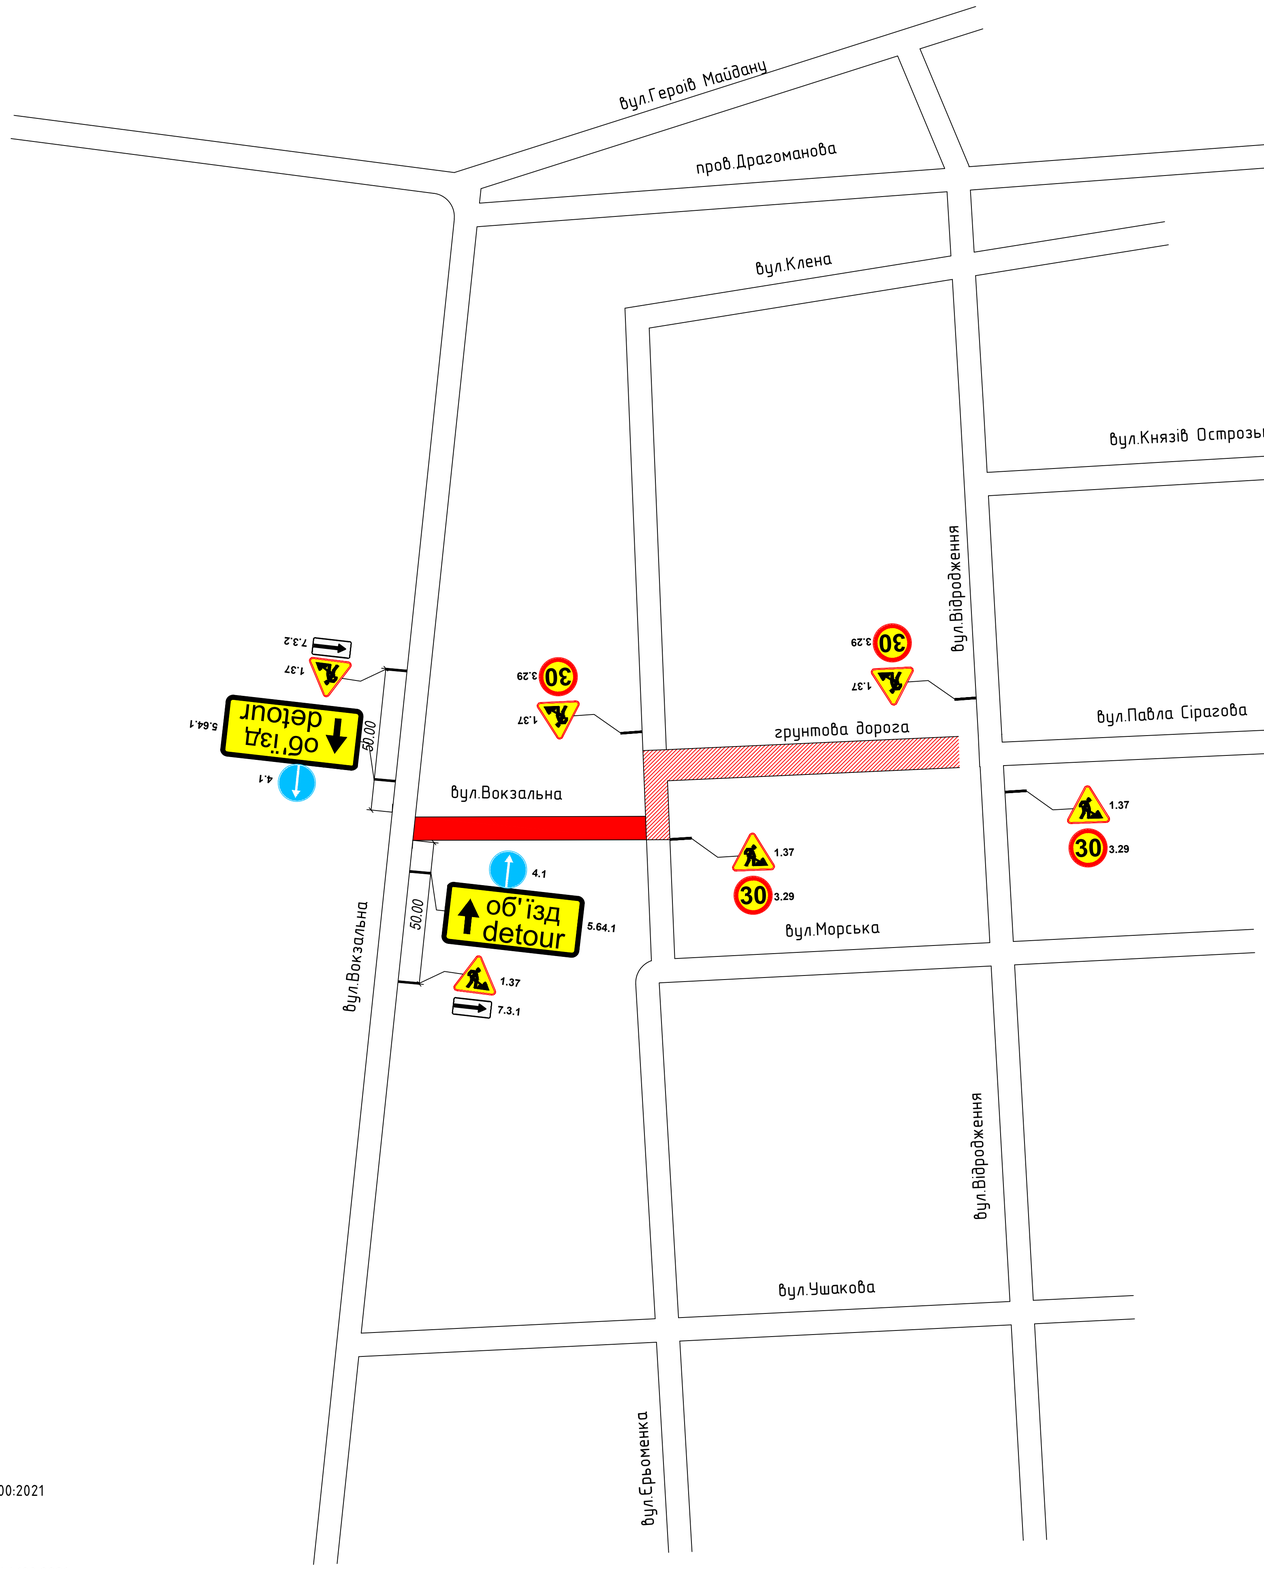

Умовні позначення:

- Дорожній знак згідно ДСТУ 4100:2021
- Стійка дорожнього знаку
- 5.42.1 – Номер дорожнього знаку ДСТУ 4100:2021
- Ділянка дороги яка потребує перекриття руху транспорту
- Ділянка дороги на якій будуть виконуватись роботи без перекриття руху трансорту

Відомість улаштування дорожніх знаків

Номер згідно ДСТУ 4100:2021	Кількість, шт		Примітка
	Типорозміру		
	I	II	
1.37	6		
3.29	4		
4.1	2		
5.64.1	2		
7.3.1	1		
7.3.2	1		
Всього	16		
Стійки			8

1. Схема організації руху транспорту розроблена у відповідності ДСТУ 8749:2017 "ОГОРОДЖЕННЯ ТА ОРГАНІЗАЦІЯ ДОРОЖНЬОГО РУХУ В МІСЦЯХ ПРОВЕДЕННЯ ДОРОЖНІХ РОБІТ" (Рисунок В.17).
2. Дорожні знаки, їх встановлення, повинні відповідати вимогам ДСТУ 4100-2121.
3. Направляючі і огороджуючі пристрої, їх розміри, розмітка і колір, повинні відповідати вимогам ДСТУ 8751:2017.
4. Усі існуючі дорожні знаки, що суперечать даній схемі ОДР, зачохлені на період ремонтних робіт.

Зм.	Кільк.	Арк.	№док.	Підпис	Дата
Розробив		Росквасов			04.25

06-2025/1115

Нове будівництво водопровідної мережі від вул. Вокзальна до вул. Лесі Українки в м. Звягель Житомирської області
I-ша черга будівництва

Проект організації будівництва	Стадія	Аркуш	Аркушів
	РП	1	1

Схема організації дорожнього руху на період будівництва

ТОВ "АВТО-М"

Формат А3